

II/312 Pastviny-most ev. č. 312-006, pracovní místo, DIO

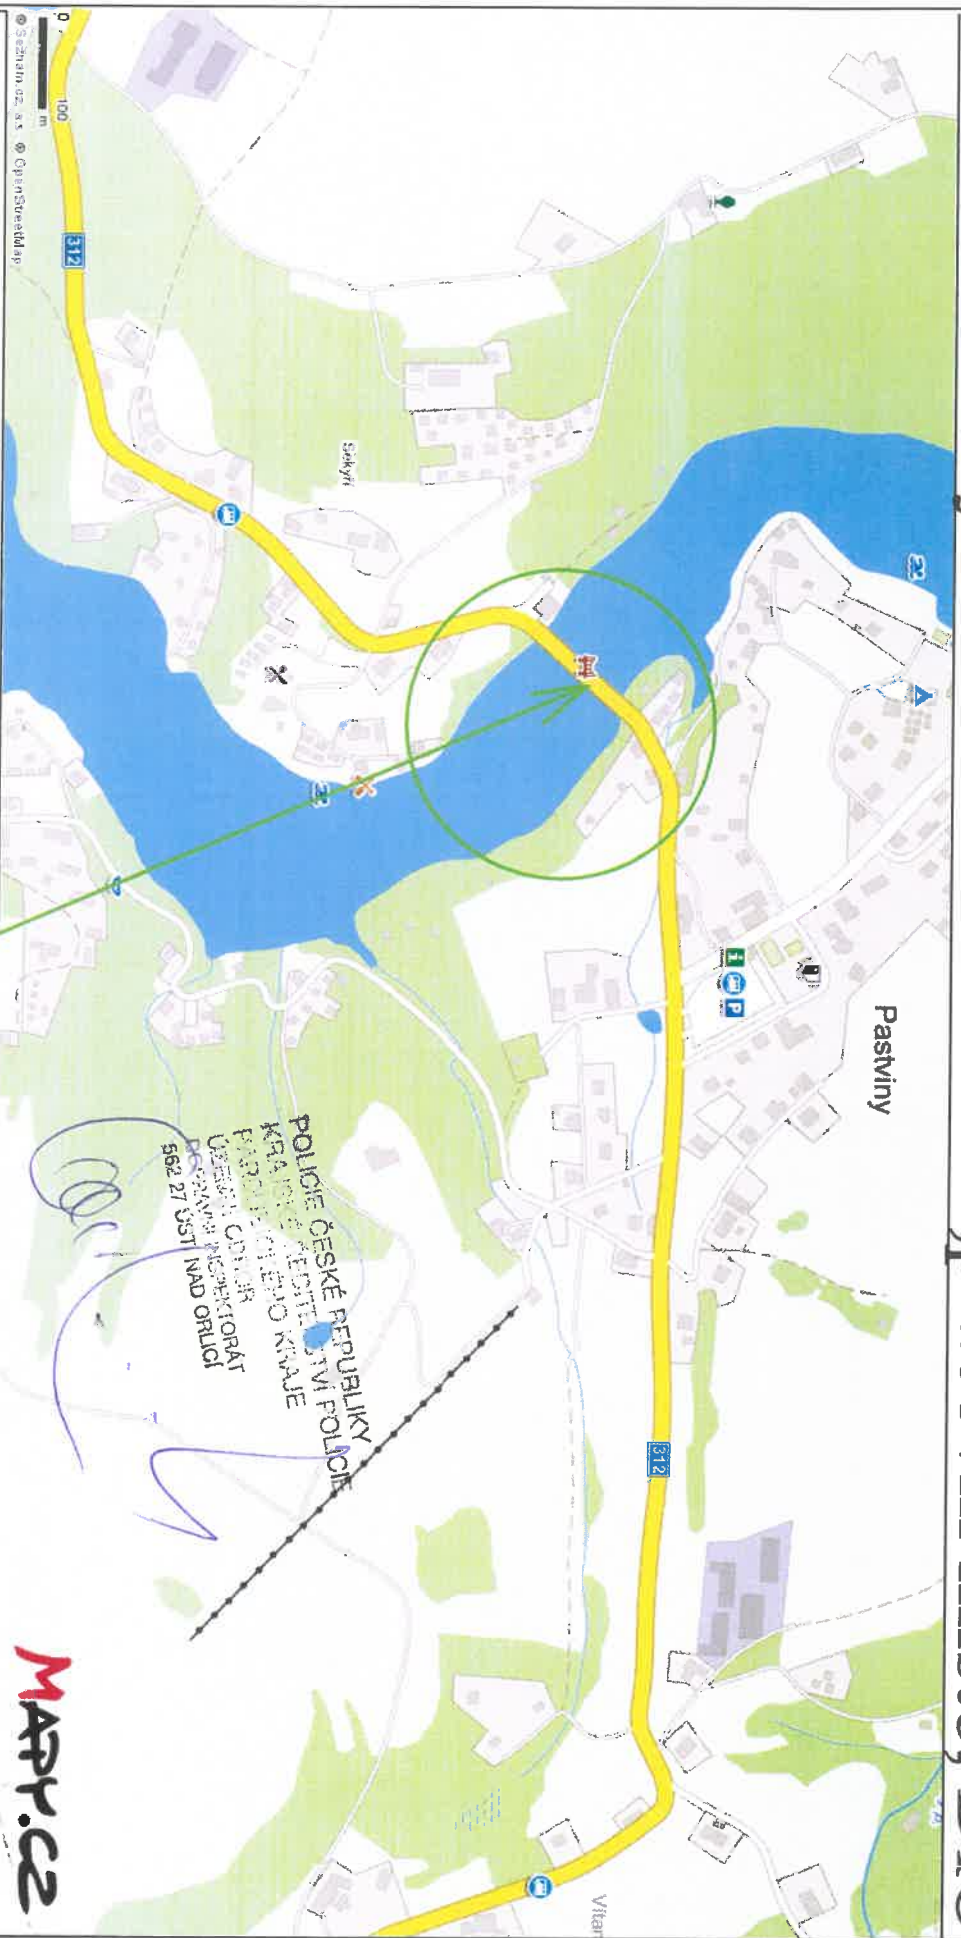


schéma B/6

ŽAMBERK

KRALÍKY

