II/312 PASTVINY, MOST EV. Č. 312-006-PRACOVNÍ MÍSTO, DIO
PŘÍPRAVNÉ PRÁCE PŘED OPRAVOU IZOLACE MOSTOVKY A KRYTU VOZOVKY

Bc. Petra Luňáčková, DiS.

Digitálně podepsal Bc. Petra Luňáčková, DiS.
Datum: 2020.03.11 10:39:49 +01'00'

POLICIE ČESKÉ REPUBLIKY
KRAJSKÉ ŘEDITELSTVÍ POLICIE
PARDUBICKÉHO KRAJE
ÚZEMNÍ ODBOR
DOPRAVNÍ INSPEKTORÁT
562 27 ÚSTÍ NAD ORLICÍ

schéma C/2

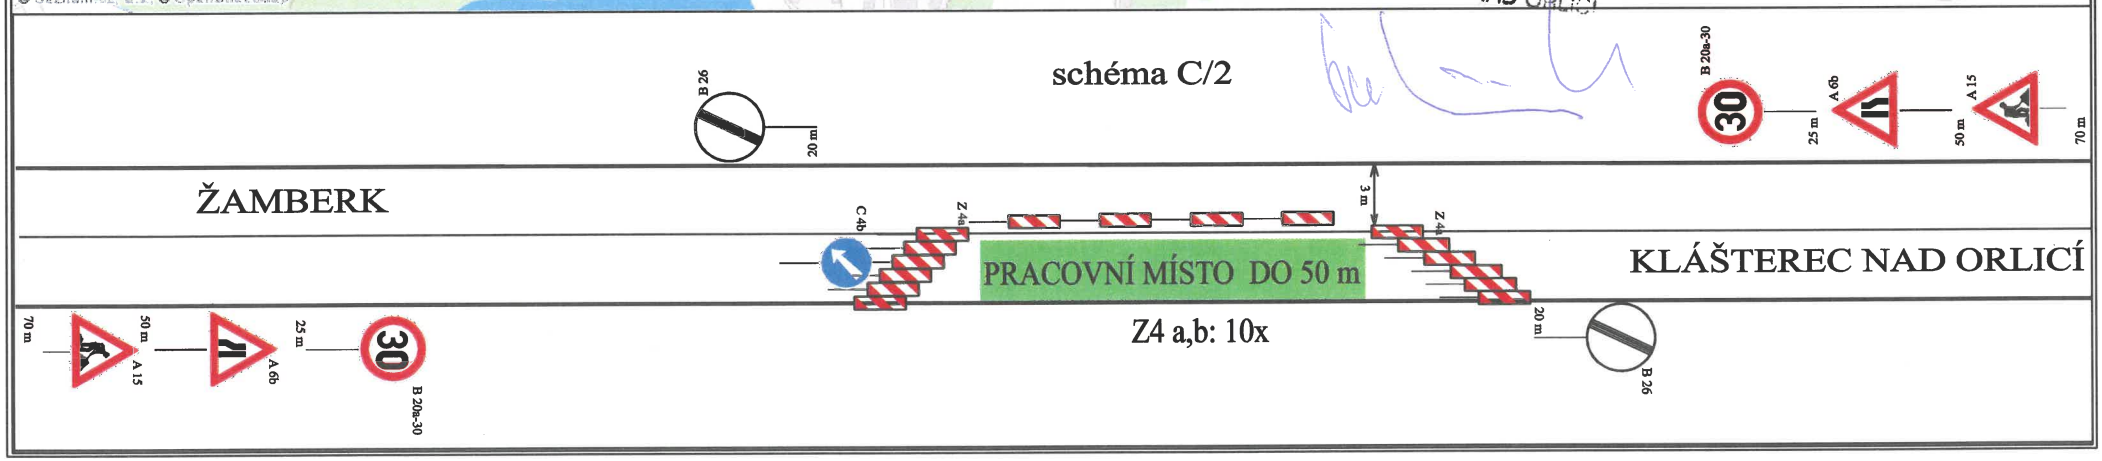

...\Pastviny-most, pracovní místo 28.2.2020 8:00:02