

ÚZEMNÍ PLÁN

PASTVINY

HLAVNÍ VÝKRES

ZÁKLADNÍ ČLENĚNÍ

- hranice řešeného území
- hranice katastrálního území
- hranice zastavěného území k 4.2.2020
- zastavitelné plochy
- plochy přestavby

PLOCHY S ROZDÍLNÝM ZPŮSOBEM VYUŽITÍ

PLOCHY STABILIZOVÁVÉ

PLOCHY ZMĚN

PLOCHY ÚZEMNÍCH REZERV

SV

SV

SV

SV

SV

SV

SV

SV

SV

SV

SV

SV

SV

SV

SV

SV

SV

SV

SV

SV

SV

SV

SV

SV

SV

SV

SV

SV

SV

SV

SV

SV

SV

SV

SV

SV

SV

SV

SV

SV

SV

SV

SV

SV

SV

SV

SV

SV

SV

SV

SV

SV

SV

SV

SV

SV

SV

SV

SV

SV

SV

SV

SV

SV

SV

SV

SV

SV

SV

SV

SV

SV

PLOCHY SMÍŠENÉ OBYTNÉ

venkovské

PLOCHY REKREACE

plochy staveb pro rodinnou rekreaci

plochy staveb pro hromadnou rekreaci

PLOCHY OBČANSKÉHO VYBAVENÍ

veřejná infrastruktura

komerční zařízení malá a střední

tělovýchovná a sportovní zařízení

hřbitovy

PLOCHY VEŘEJNÝCH PROSTRANSTVÍ

veřejná prostranství

veřejná zeleň

PLOCHY ZELENÉ

přírodního charakteru

PLOCHY VÝROBY A SKLADOVÁNÍ

zemědělská výroba

PLOCHY SMÍŠENÉ VÝROBNÍ

PLOCHY DOPRAVNÍ INFRASTRUKTURY

silniční

PLOCHY TECHNICKÉ INFRASTRUKTURY

inženýrské sítě

PLOCHY VODNÍ A VODOHOSPODÁŘSKÉ

PLOCHY ZEMĚDĚLSKÉ

PLOCHY LESNÍ

PLOCHY SMÍŠENÉ NEZASTAVĚNÉHO ÚZEMÍ

přírodní, vodohospodářské, ochranné a protierozní

ÚZEMNÍ SYSTÉM EKOLOGICKÉ STABILITY

STAV

NÁVRH

NÁVRH

POZNÁMKA: R územní rezerva

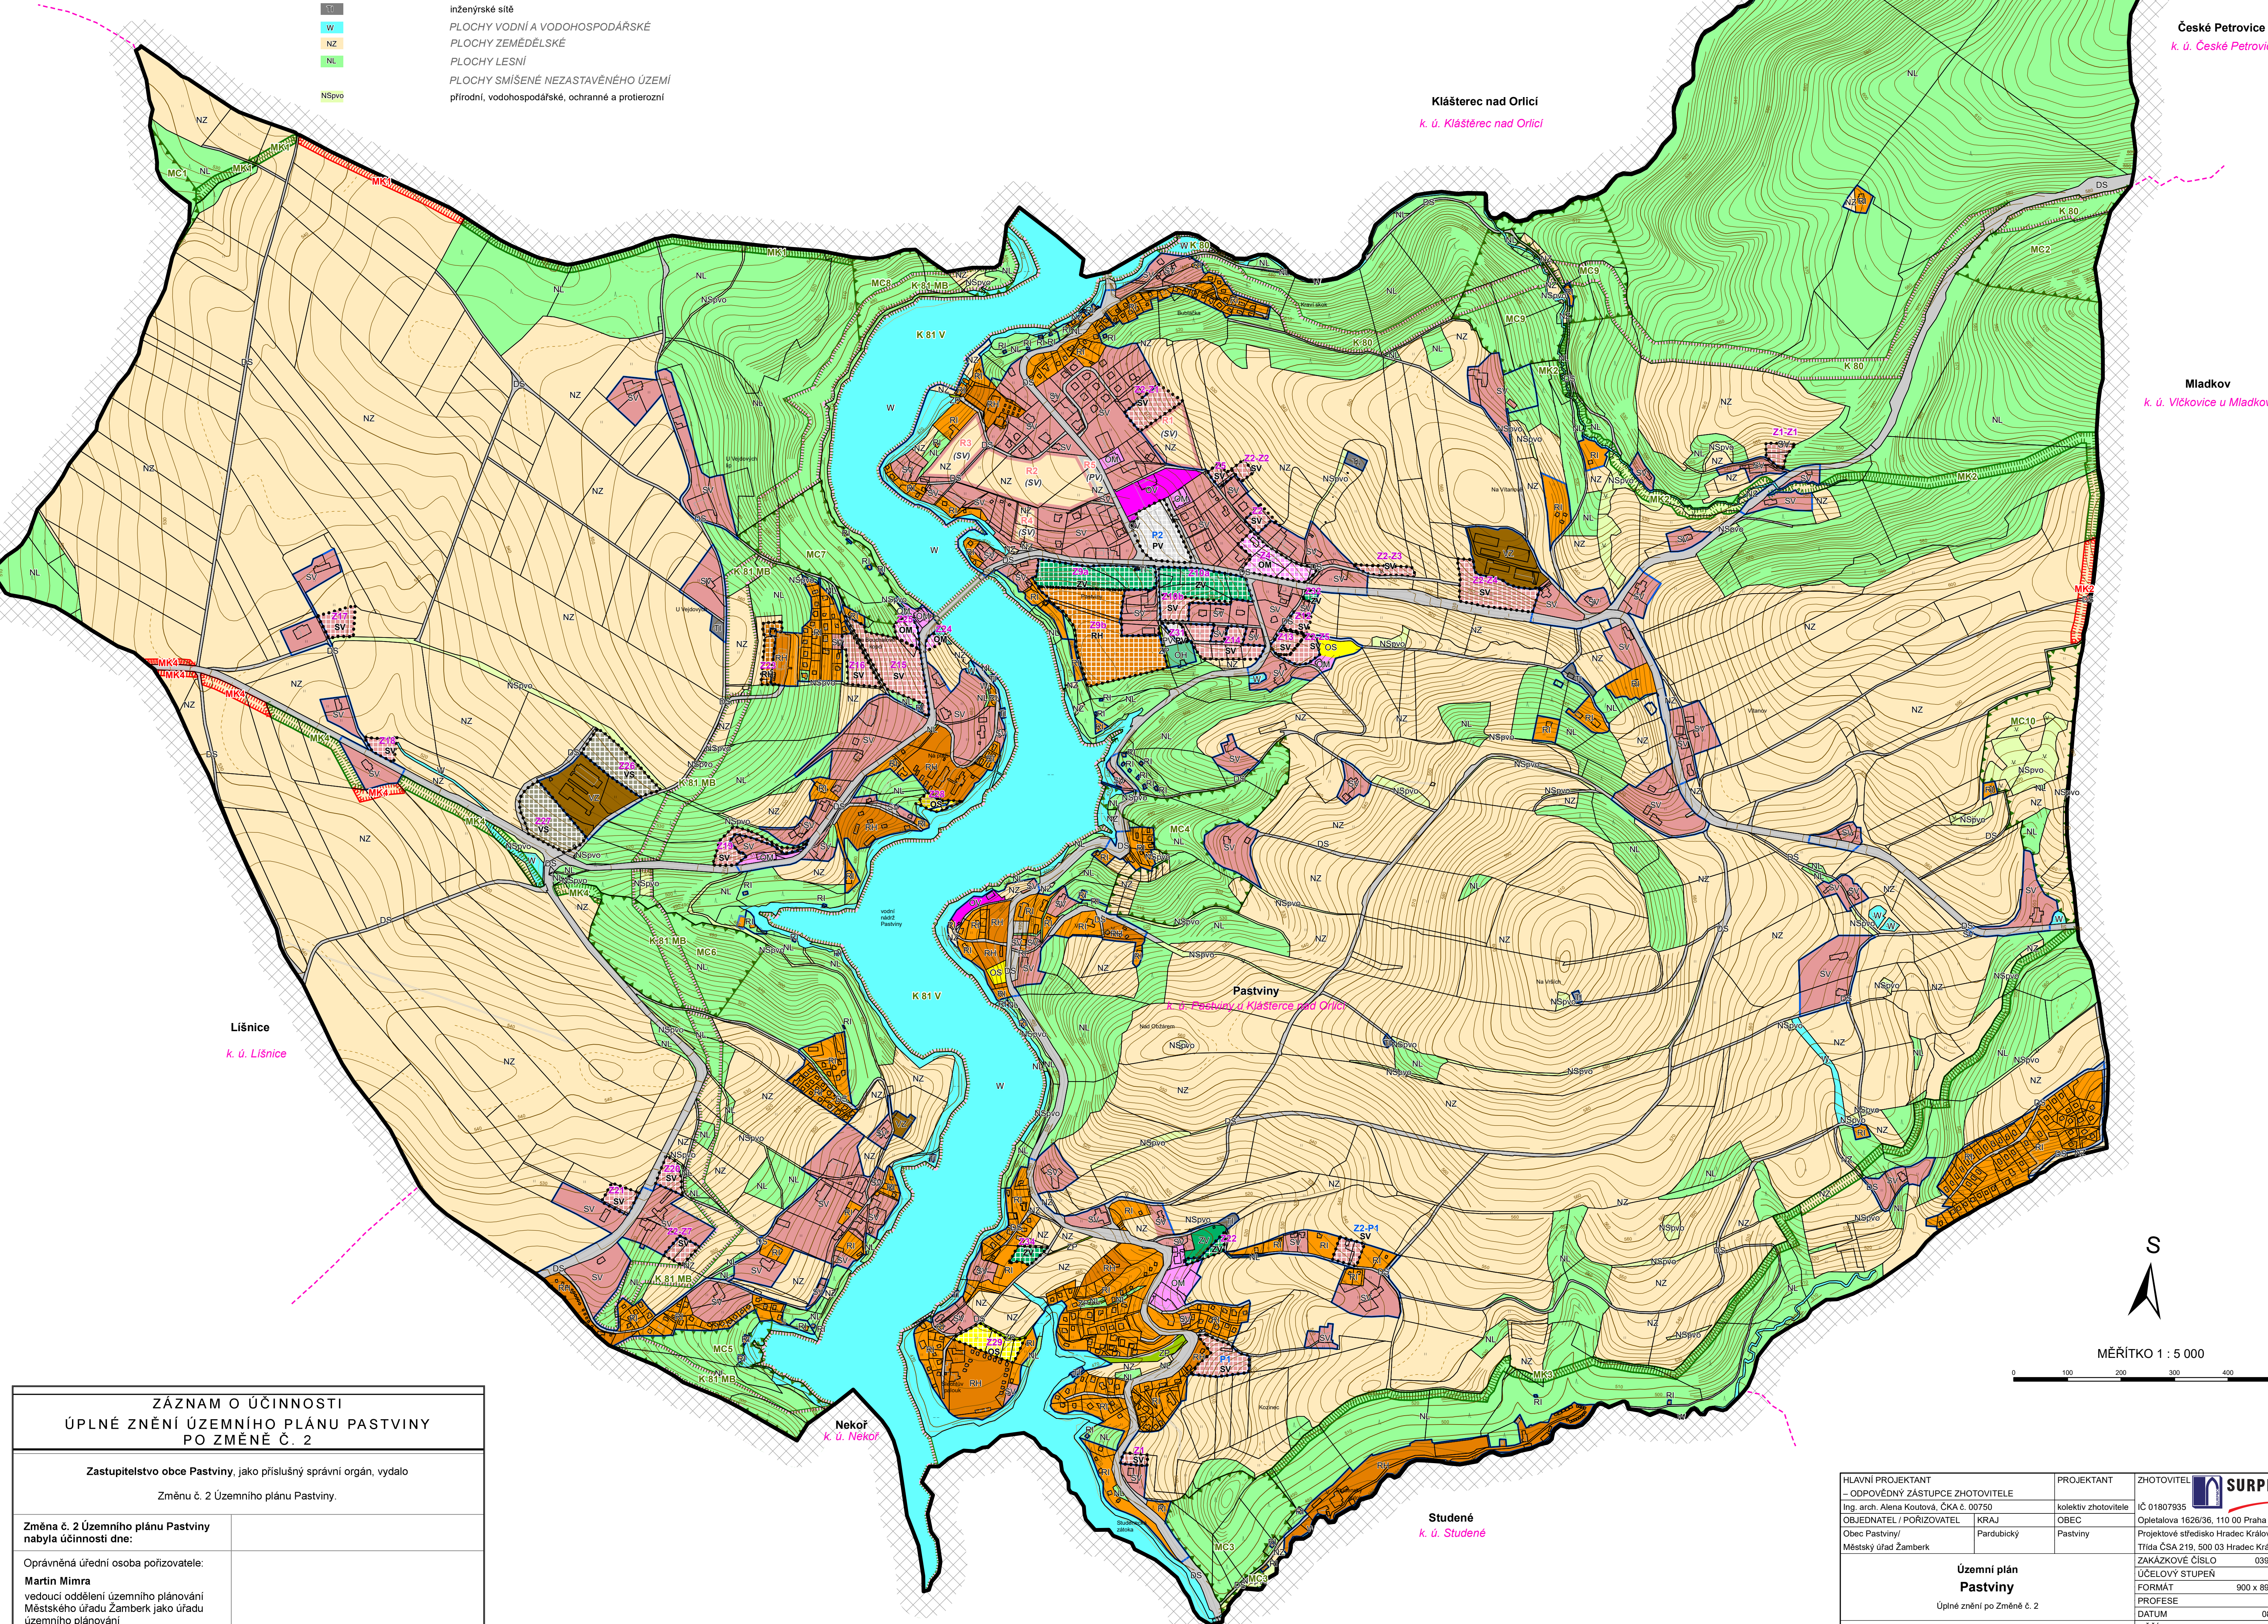

MĚŘÍTKO 1 : 5 000



ZÁZNAM O ÚČINNOSTI ÚPLNÉ ZNĚNÍ ÚZEMNÍHO PLÁNU PASTVINY PO ZMĚNĚ Č. 2	
Zastupitelstvo obce Pastviny, jako příslušný správní orgán, vydalo Změnu č. 2 Územního plánu Pastviny.	
Změna č. 2 Územního plánu Pastviny nabyla účinnosti dne:	
Oprávněná úřední osoba pořizovatele: Martin Mimra vedoucí oddělení územního plánování Městského úřadu Zámberk jako úřadu územního plánování	otisk úředního razítka

HLAVNÍ PROJEKTANT – ODPOVĚDNÝ ZÁSTUPCE ZHOTOVITELE Ing. arch. Alena Koutová, ČKA č. 00750		PROJEKTANT kolektiv zhotovitele	ZHOTOVITEL KČ 01807935
OBJEDNATEL / POŘIZOVATEL Obec Pastviny/ Městský úřad Zámberk		KRAJ Pardubický	OBEC Pastviny
Územní plán Pastviny Úplné znění po Změně č. 2		ZAKÁZKOVÉ ČÍSLO 03975242	
Hlavní výkres		ÚČELOVÝ STUPEN ÚPD	
		FORMAT 900 x 890 mm	
		PROFESE URB	
		DATUM 08/2020	
		MĚŘÍTKO 1:5 000	
		ČÍSLO I.2.b.	