

ÚZEMNÍ PLÁN

PASTVINY

KOORDINAČNÍ VÝKRES

ZÁKLADNÍ ČLENĚNÍ

- hranice řešeného území
- hranice katastrálního území
- hranice zastavěného území k 4.2.2020
- zastavitelné plochy
- plochy přestavby

ÚZEMNÍ SYSTÉM

EKOLOGICKÉ STABILITY

- STAV NÁVRH
- nadregionální biokoridor
- místní biocentrum
- místní biokoridor

PLOCHY S ROZDÍLNÝM ZPŮSOBEM VYUŽITÍ

- PLOCHY STABILIZOVANÉ
- PLOCHY ZMĚN
- PLOCHY ÚZEMNÍCH REZERV
- PLOCHY SMÍŠENÉ OBYTNÉ
- venkovské
- PLOCHY REKREACE
- plochy staveb pro hromadnou rekreaci
- plochy staveb pro hromadnou rekreaci
- PLOCHY OBČANSKÉHO VYBAVENÍ
- veřejná infrastruktura
- komerční zařízení malá a střední
- tělovýchovná a sportovní zařízení
- hřbitovy
- PLOCHY VEŘEJNÝCH PROSTRANSTVÍ
- veřejná prostranství
- veřejná zeleň
- PLOCHY ZELENÉ
- přírodní charakteru
- PLOCHY VÝROBY A SKLADOVÁNÍ
- zemědělská výroba
- PLOCHY SMÍŠENÉ VÝROBNÍ
- PLOCHY DOPRAVNÍ INFRASTRUKTURY
- silniční
- PLOCHY TECHNICKÉ INFRASTRUKTURY
- inženýrské sítě
- PLOCHY VODNÍ A VODOHOSPODÁŘSKÉ
- PLOCHY ZEMĚDĚLSKÉ
- PLOCHY LESNÍ
- PLOCHY SMÍŠENÉ NEZASTAVĚNÉHO ÚZEMÍ
- přírodní, vodohospodářské, ochranné a protierozní

LIMITY VYUŽITÍ ÚZEMÍ

- NOSITEL LIMITU
- LIMIT
- HORNINOVÉ PROSTŘEDÍ
- potencionální sesuvné území
- VODNÍ REŽIM
- vodní tok včetně manipulačního pruhu
- vodní nádrž
- OP vodního zdroje I. stupně
- OP vodního zdroje II. stupně
- OCHRANA PŘÍRODY
- památný strom
- přírodní park
- významný krajinný prvek registrovaný
- dálkový migrační koridor
- migračně významné území
- OCHRANA PŮDY
- investice do půdy (liniové odvodnění)
- investice do půdy (plošné odvodnění)
- půda I. a II. třídy ochrany
- hranice, kód a třída ochrany BPEJ
- HYGIENA ŽIVOTNÍHO PROSTŘEDÍ
- staré zázemí a kontaminované plochy
- OCHRANA LESA
- les hospodářský
- vzdálenost 50 m od okraje lesa
- OCHRANA DOPRAVNÍ INFRASTRUKTURY
- OP silnice II. třídy
- OP silnice III. třídy


- NOSITEL LIMITU
- LIMIT
- OCHRANA TECHNICKÉ INFRASTRUKTURY
- OP čerpací stanice
- OP úpravní vody
- OP vodojemu
- OP vodovodu
- OP elektrické stanice pro transformaci VN/VN
- OP nadzemního elektrického vedení VN
- OP komunikačního zařízení
- OP radioreléové trasy
- OP komunikačního vedení
- OCHRANA PAMÁTEK
- nemovitá kulturní památka
- OBRANA STÁTU A OCHRANA OBYVATEL
- OP objektu důležitého pro obranu státu

OSTATNÍ JEVY V ÚZEMÍ

- turistická trasa
- cyklotrasa
- hranice a kód blochory
- oblast krajinného rázu

POZNÁMKA:

- L - graficky nevýjádřitelný limit
- R - územní rezerva
- Celé řešené území je územím s archeologickými nálezy.
- Celé řešené území se nachází v CHOPAV Žamberk - Králky.
- Celé řešené území se nachází ve zranitelné oblasti.
- Celé řešené území se nachází v záporném území MO ČR.

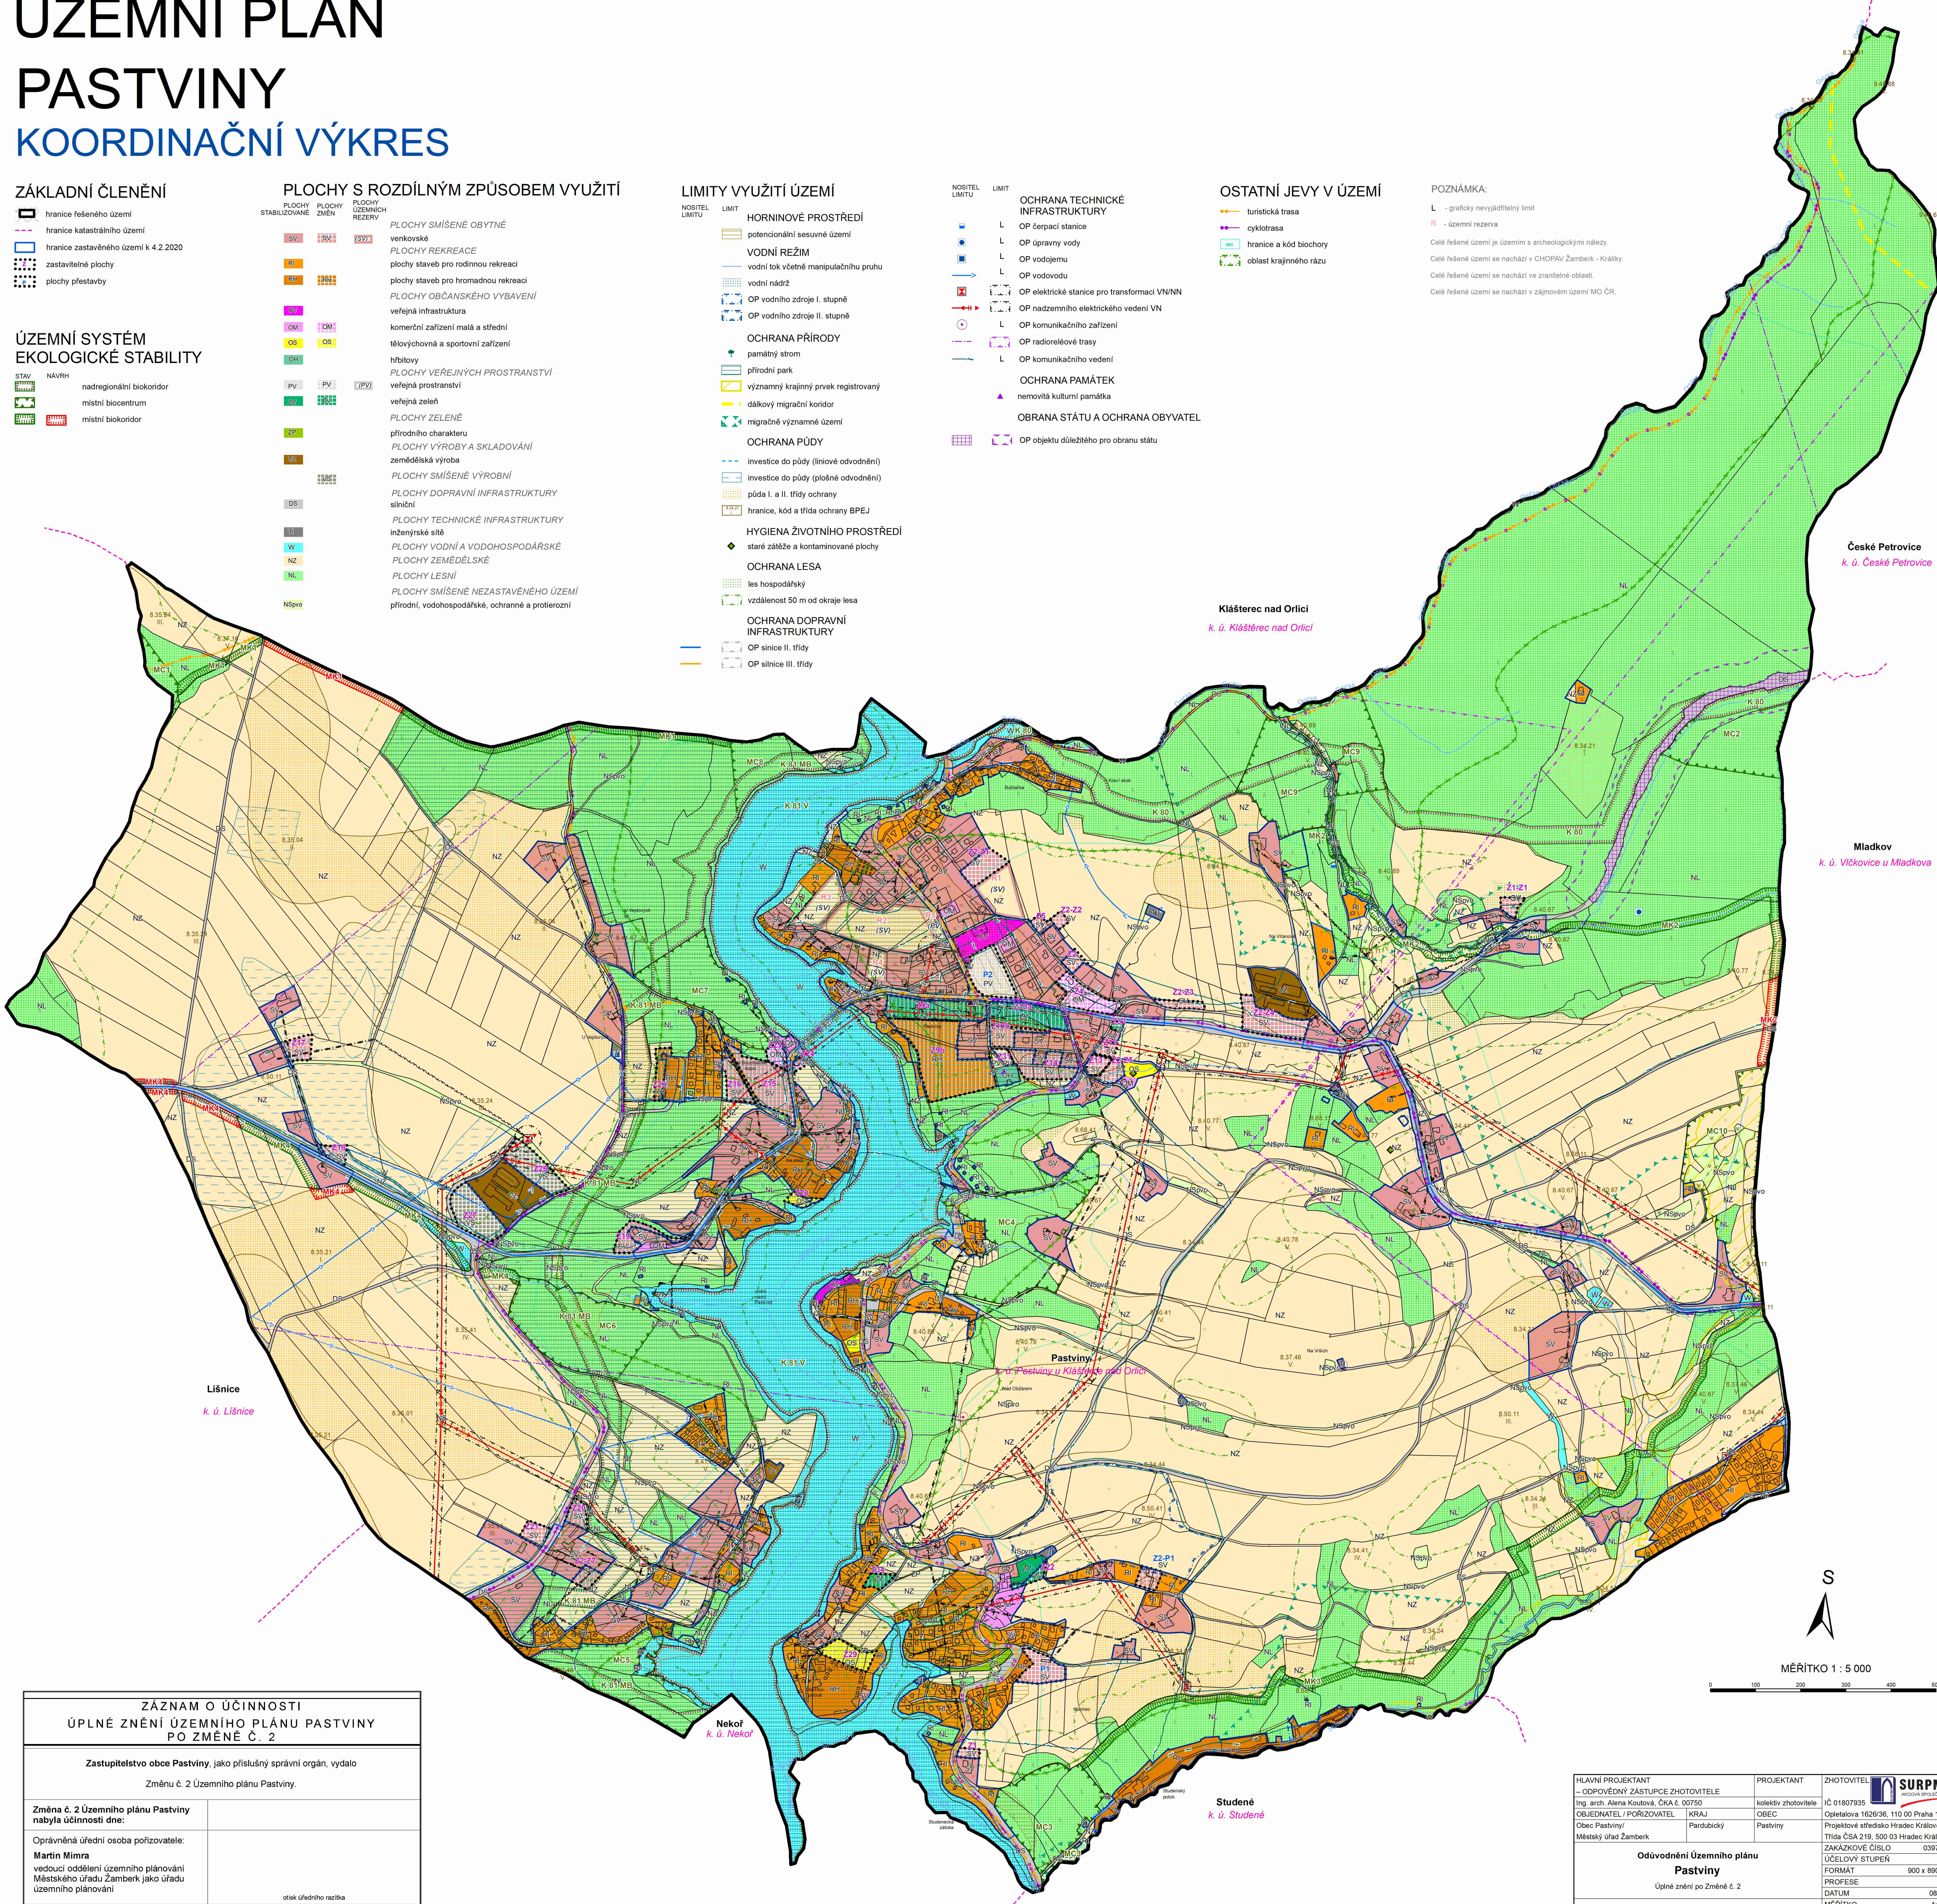

ZÁZNAM O ÚČINNOSTI ÚPLNÉ ZNĚNÍ ÚZEMNÍHO PLÁNU PASTVINY PO ZMĚNĚ Č. 2	
Zastupitelstvo obce Pastviny, jako příslušný správní orgán, vydalo Změnu č. 2 Územního plánu Pastviny.	
Změna č. 2 Územního plánu Pastviny nabyla účinnosti dne:	
Oprávněná úřední osoba pořizovatele: Martin Mimra vedoucí oddělení územního plánování Městského úřadu Žamberk jako úřadu územního plánování	otisk úředního razítka

HLAVNÍ PROJEKTANT - ODPOVĚDNÝ ZASTUPCE ZHOTOVITELE Ing. arch. Alena Koutová, ČKA č. 00750	PROJEKTANT kolektiv zhotovitele OBEC Pastviny	ZHOTOVITEL IČ 01807935 Opletalova 1626/36, 110 00 Praha 1 Projektová středisko Hradec Králové Třída ČSA 219, 500 03 Hradec Králové ZAKÁZKOVÉ ČÍSLO 03975942 ÚČELOVÝ STUPEŇ ÚPD FORMÁT 900 x 800 mm PROFESE URS DATUM 08/2022 MĚŘÍTKO 1:5 000 ČÍSLO II.2.a
Odůvodnění Územního plánu Pastviny Úplné znění po Změně č. 2 Koordináční výkres		