



I/11 ČERVENÁ VODA-SUCHÝ VRCH, PROPUSTKY-PRACOVNÍ MÍSTA, DIO"

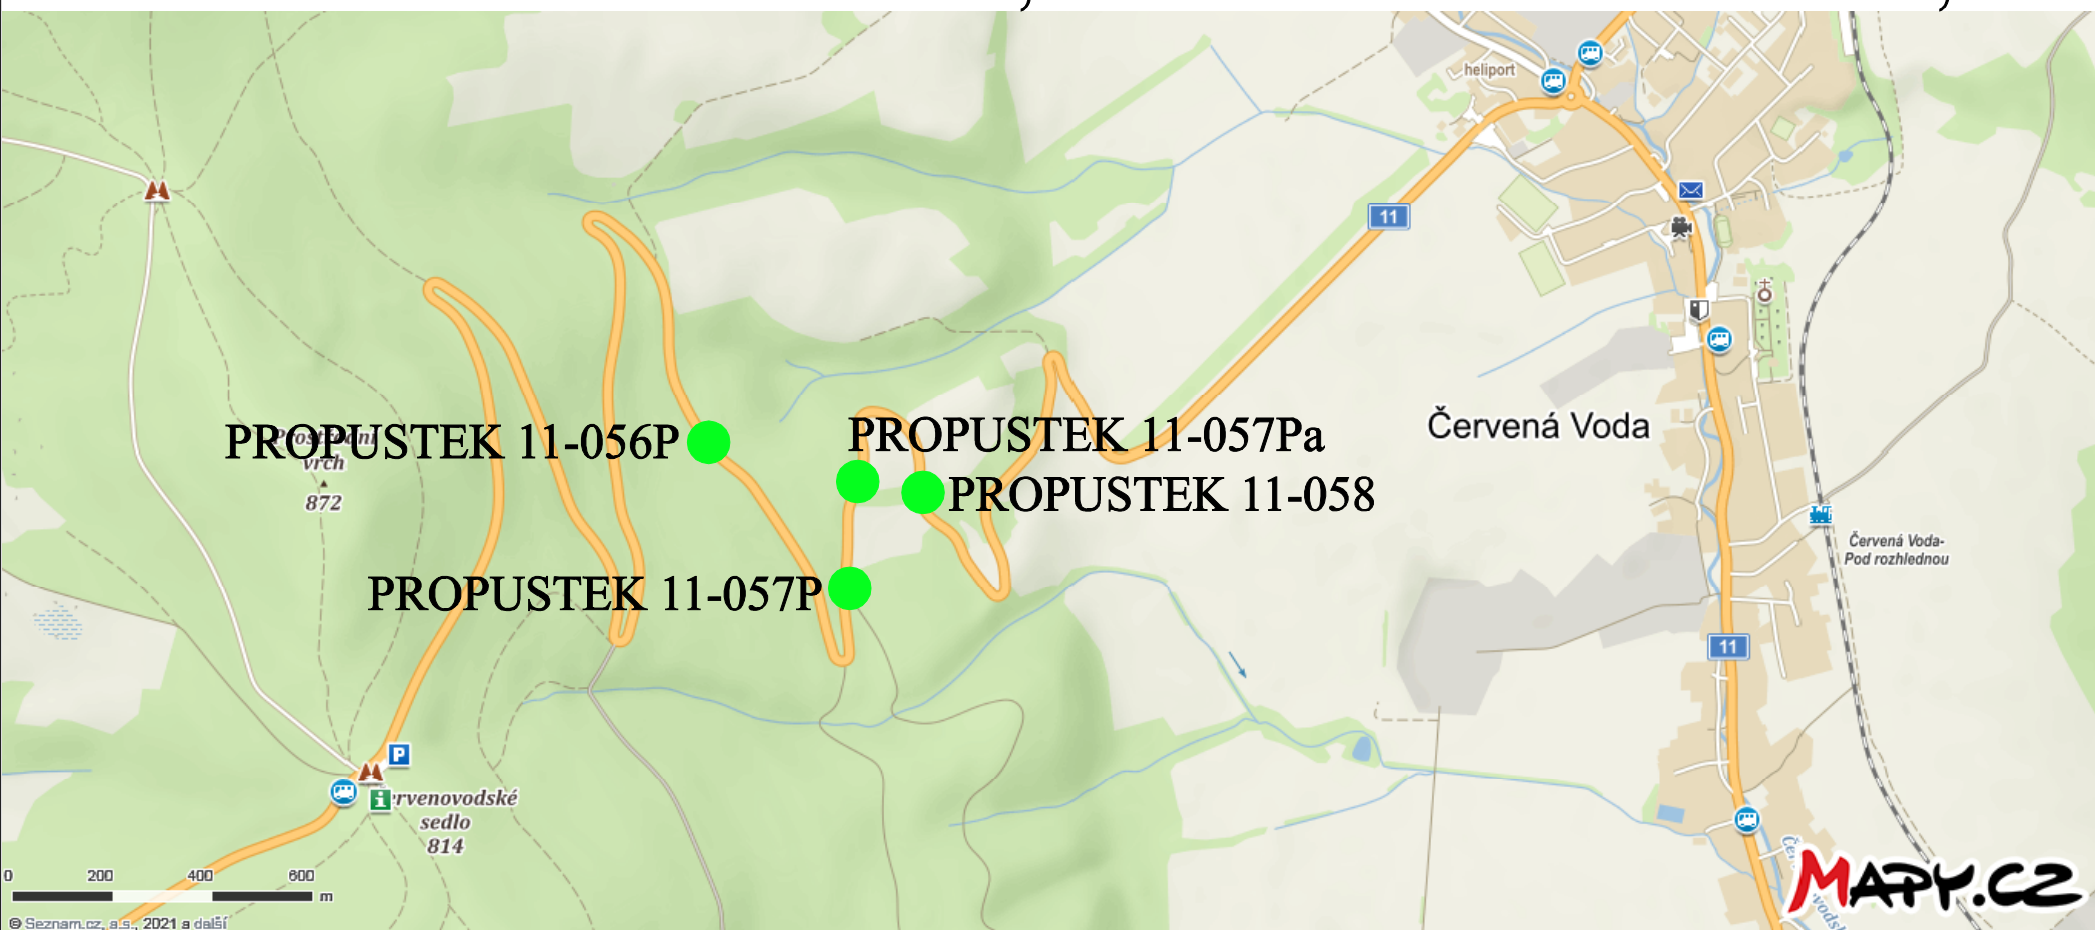

SCHEMA C/4-MIMO OBEC



JABLONNÉ NAD ORLICÍ

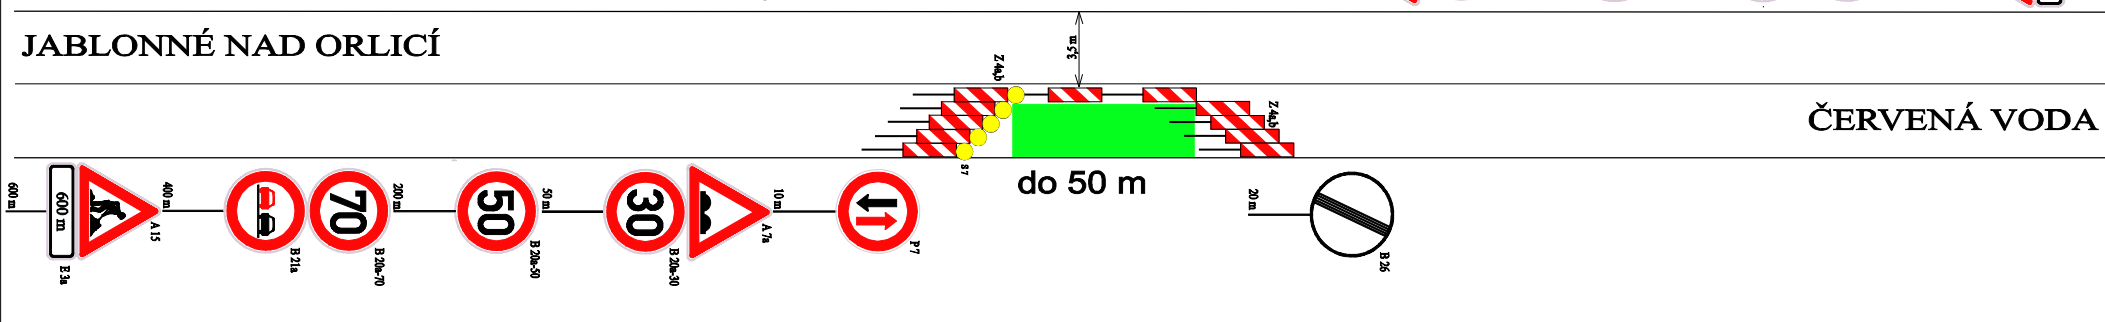

ČERVENÁ VODA